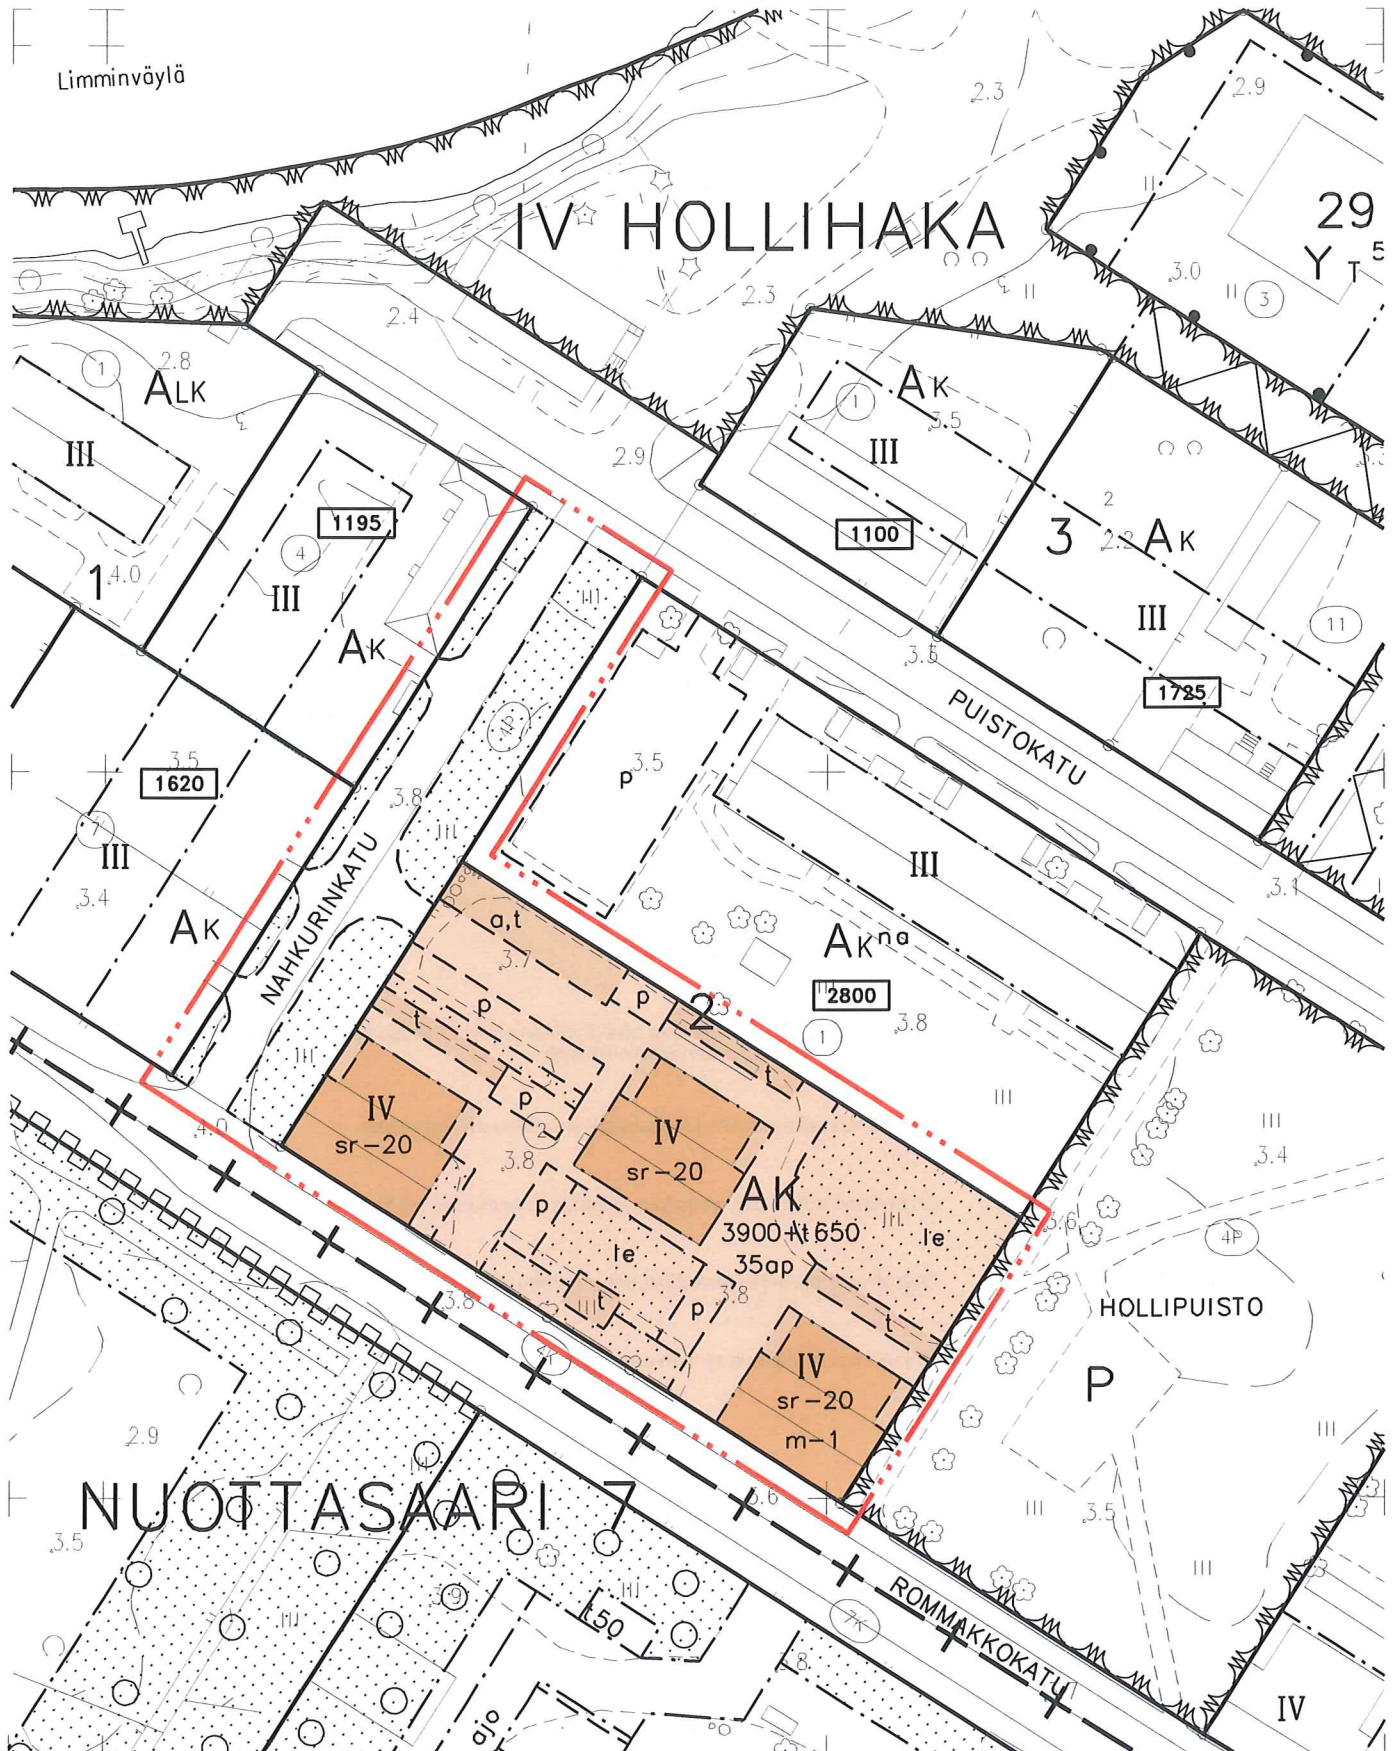


564-2093

LIITE 3 2(3)







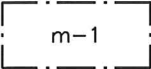
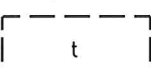
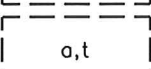
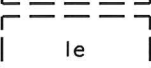
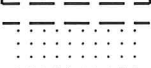

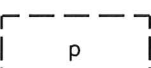
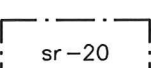
Ote asemakaavan muutoksesta 1:1000, 24.8.2015



564-2093

LIITE 3 3(3)

## Asemakaavamerkinnot ja -määräykset, 24.8.2015

2		Asuinkerrostalojen korttelialue.
82-1		3 m sen asemakaava-alueen ulkopuolella oleva viiva, jonka sisäpuolelta asemakaavamerkinnot ja -määräykset poistetaan.
85-1		Eri asemakaavamääräysten alaisten alueenosien välinen raja.
86-1		Ohjeellinen eri asemakaavamääräysten alaisten alueenosien välinen raja.
91-2	IV	Kaupunginosan numero.
92-2	HOLL	Kaupunginosan nimi, joka ei vahvistu.
93	2	Korttelin numero.
95	NAHKURINKATU	Kadun, tien, katuaukion, torin, puiston tai muun yleisen alueen nimi.
96-1	3900+t 650	Lukusarja, jossa edellinen luku osoittaa sallitun asuinkerrosalan neliömetreissä ja jälkimmäinen luku sallitun talous- ja huoltotilojen kerrosalan neliömetreissä.
100	IV	Roomalainen numero osoittaa rakennusten, rakennuksen tai sen osan suurimman sallitun kerrosluvun.
113		Rakennusala.
113-101		Ohjeellinen rakennusala.
115-1		Rakennusala, jolle saa sijoittaa pääkäyttötarkoitusta häiritsemätöntä myymälä-, toimisto-, harrastus- tai työtilaa maantasokerrokseen.
117-101		Ohjeellinen rakennusala, jolle saa sijoittaa talousrakennuksen.
119-102		Ohjeellinen auton säilytyspaikan ja talousrakennuksen rakennusala.
133-101		Ohjeellinen leikki- ja oleskelualueeksi varattu alueen osa.
134-101		Ohjeellinen istutettava alueen osa.
136		Katu.
151-101		Ohjeellinen pysäköimispaikka.
164-1	35 ap	Merkintä osoittaa, kuinka monta autopaikkaa tonttia varten on rakennettava.
171-20		Suojeltava rakennus. Rakennus on korjaus- ja muutostöiden yhteydessä korjattava sen kulttuurihistorialliset ja rakennustaiteelliset arvot säilyttäen. Julkisivukorjauksissa tulee käyttää alkuperäisiä tai niitä vastaavia materiaaleja. Sisätiloissa voidaan tehdä toiminnan vaatimia muutoksia. Korjaus- ja muutostöiden toteutuksesta tulee pyytää maakuntamuseon/museoviraston lausuntoa.